



Widok z przodu

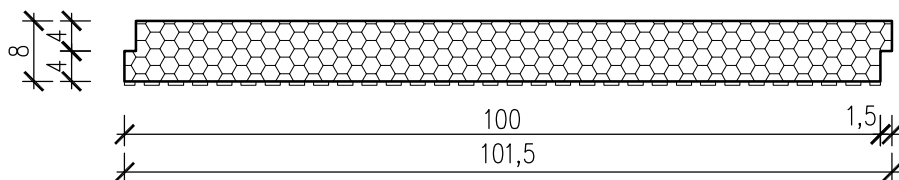

Przekrój

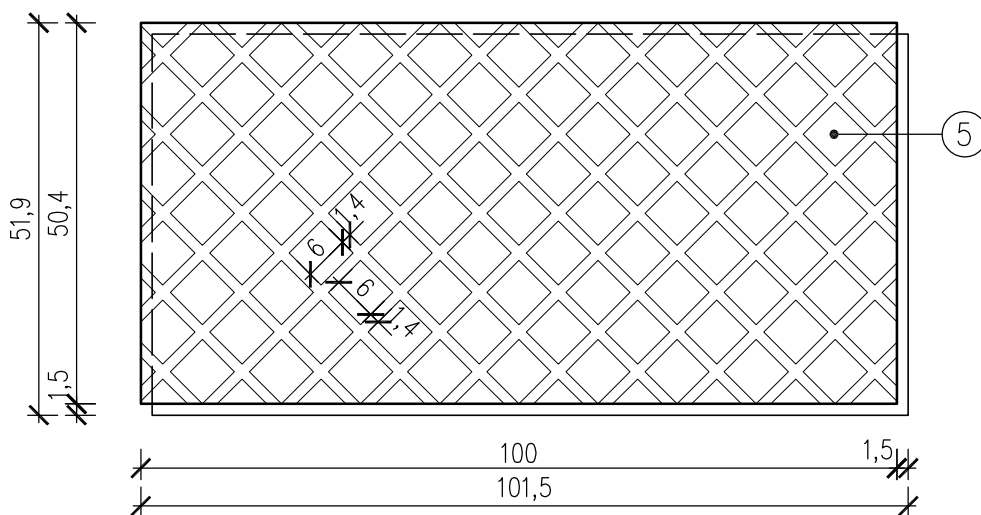

Widok z tyłu

1. Płyta systemu ArtBrick
2. Prowadnice i podpórki montażowe dla okładziny elewacyjnej
3. Wnęki dla kołków montażowych
4. Zamki typu pióro-wpust do łączenia płyt
5. System rowków zwiększający przyczepność płyty

skala

1:10

temat rysunku:

PŁYTA OCIEPLENIOWA SYSTEMU ARTBRICK GR.8 CM

rysunek

1.a