



Widok z przodu

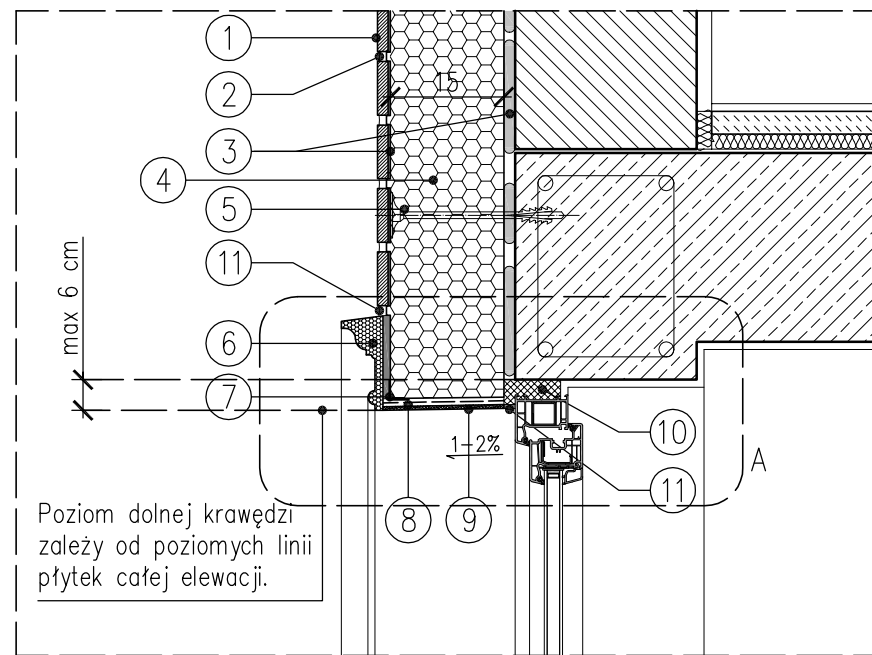

Przekrój

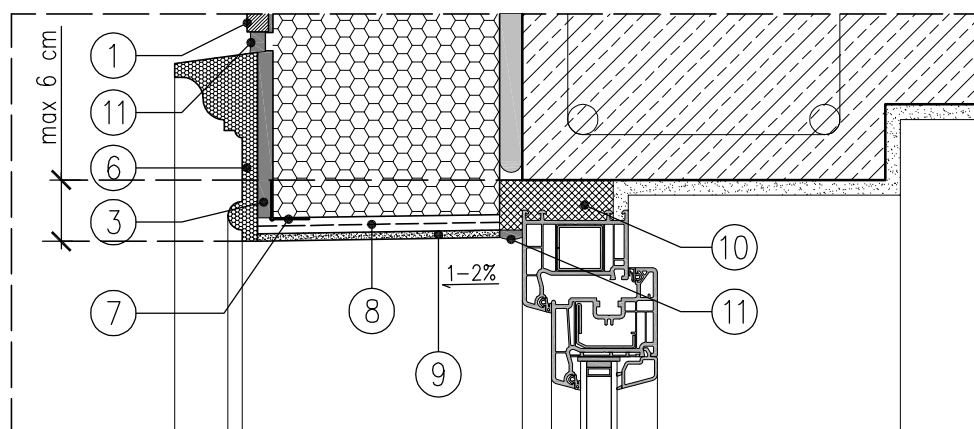

Detail A 1:5

1. Płytką klinkierowa prostokątna
2. Zaprawa fugowa FS
3. Klej systemowy KS
4. Płyta ociepleniowa ArtBrick System gr. 15cm
(płytę należy pokryć mostkiem szczepnym ArtBrick MS)
5. Kołki mocujące z trzpieniem metalowym
6. Kształtka sztukateryjna ze styropianu
7. Listwa narożna
8. Warstwa zbrojąca z siatką z włókna szklanego
9. Wyprawa dekoracyjna z tynku cienkowarstwowego
10. Niskoprężna pianka poliuretanowa
11. Uszczelnienie z silikonu

Poziom dolnej krawędzi zależy od poziomych linii płytek całej elewacji.

skala 1:10	temat rysunku: NADPROŻE OKIENNE Z WYSTAJĄCĄ OPASKĄ Z KSZTAŁTKI SZTUKATERYJNEJ - DOCIEPLENIE GR. 15 CM	rysunek 3.h
---------------	---	-----------------------