



Widok z przodu

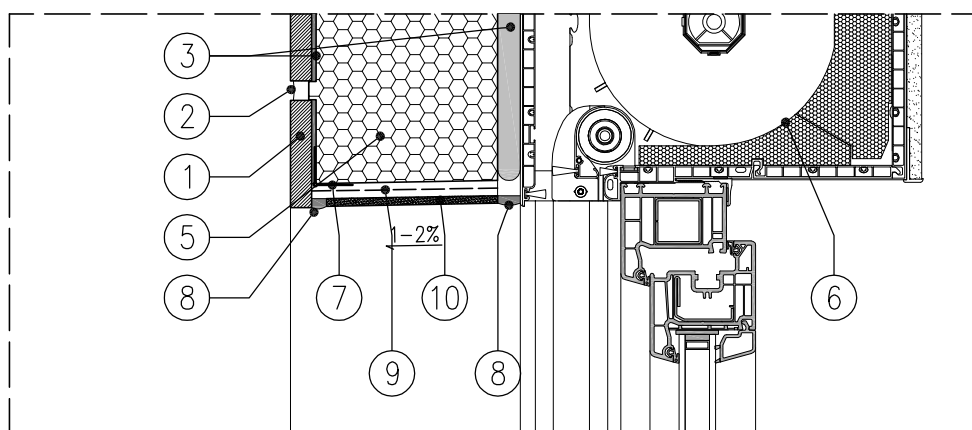

Detail A 1:5

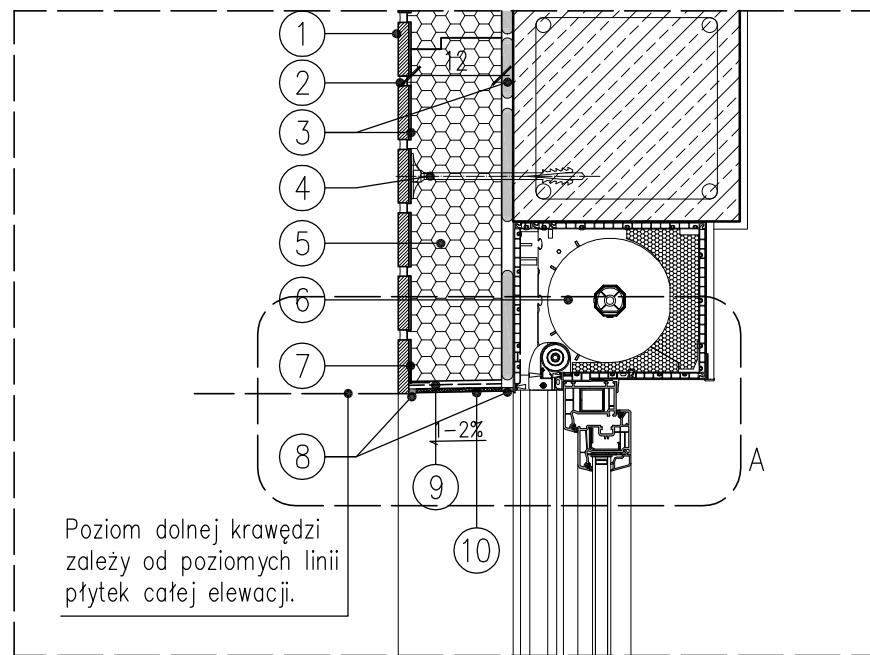

Przekrój

Poziom dolnej krawędzi zależy od poziomych linii płytek całej elewacji.

1. Płytki klinkierowa
 2. Zaprawa fugowa FS
 3. Klej systemowy KS
 4. Kołki mocujące z trzpieniem metalowym
 5. Płyta ociepleniowa ArtBrick System gr.12 cm
(płytkę należy pokryć mostkiem szczelnym ArtBrick MS)
 6. Skrzynka rolety SKS, rozmiar 210x253 mm
 7. Listwa narożna
 8. Uszczelnienie z silikonu
 9. Warstwa zbrojąca z siatką z włókna szklanego
 10. Wyprawa dekoracyjna z tynku cienkowarstwowego
- Roleta występuje w rozmiarach: 145 x 190, 170 x 207, 210 x 230, 145 x 213, 170 x 230 oraz 210 x 253 mm

skala

1:10

temat rysunku:

**NADPROŻE OKIENNE Z ROLETĄ SKS -
DOCIEPLENIE GR. 12 CM**

rysunek

6.c